




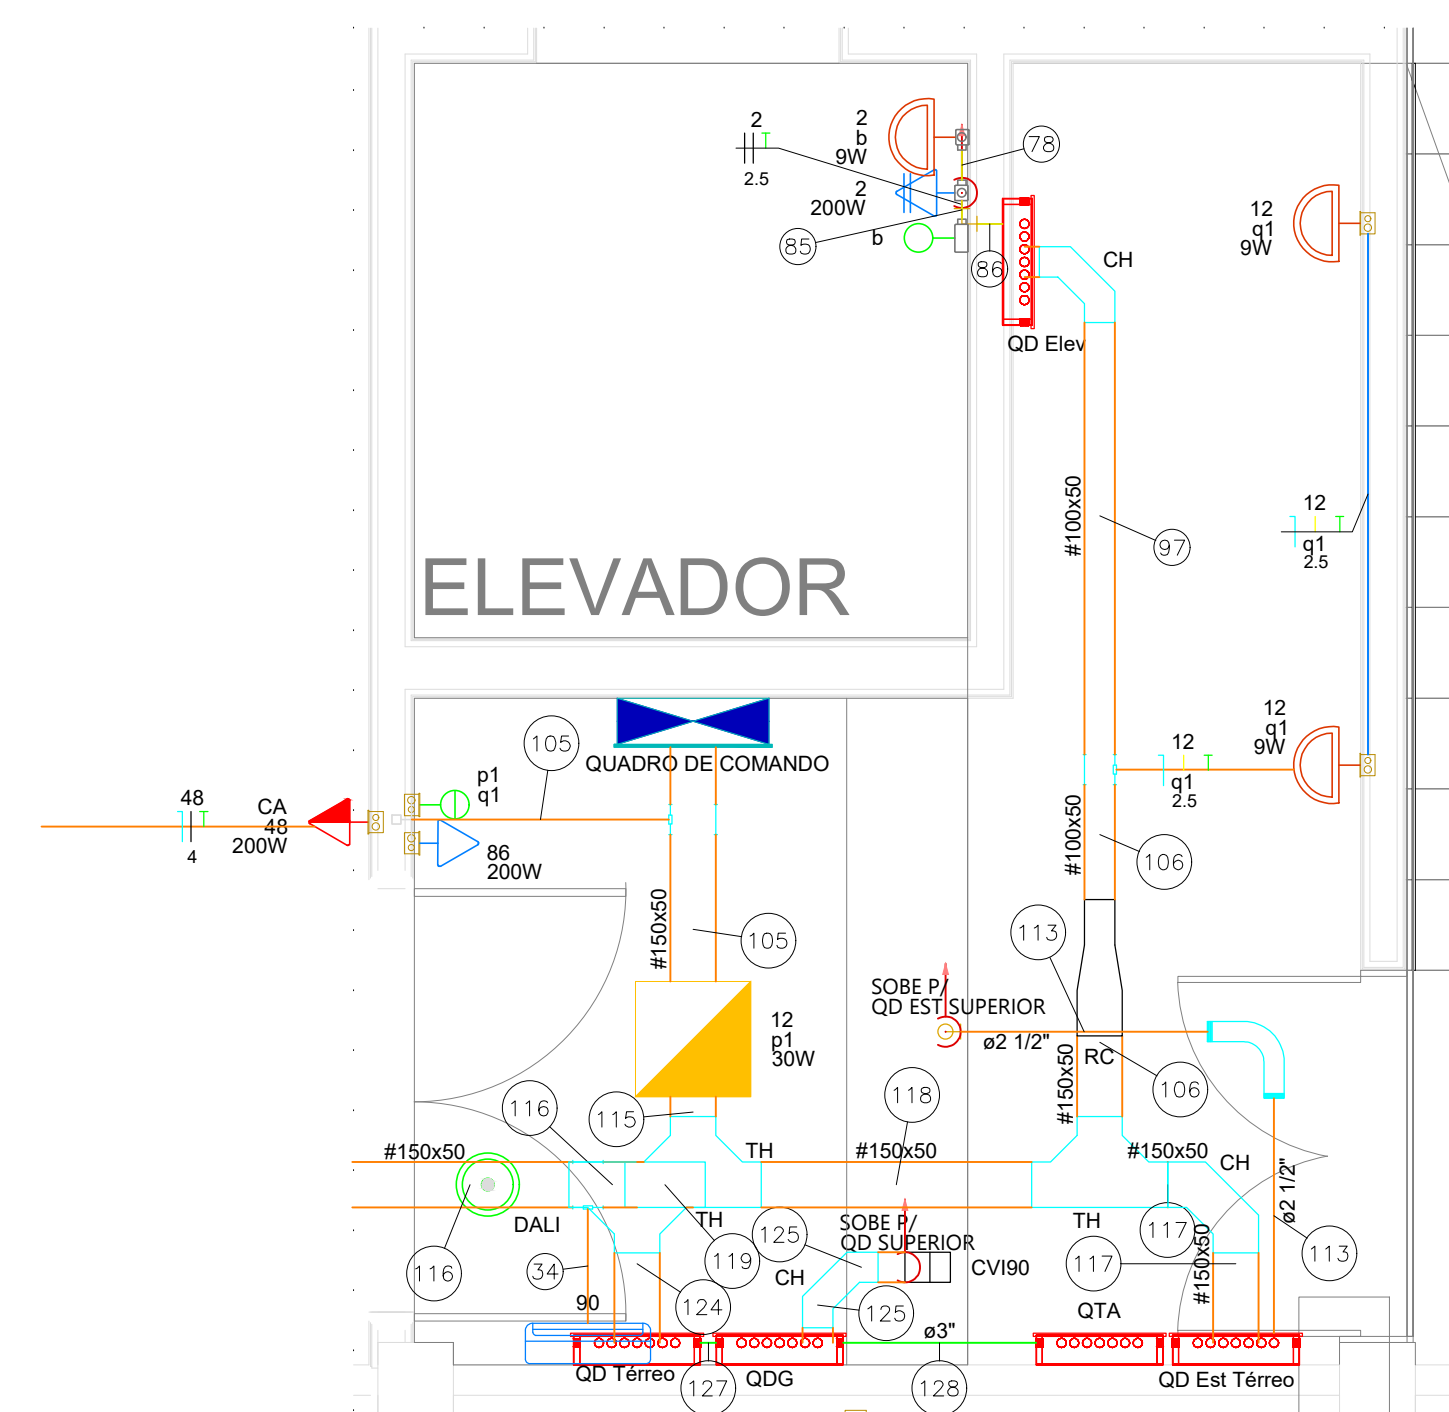











Escala 1:25

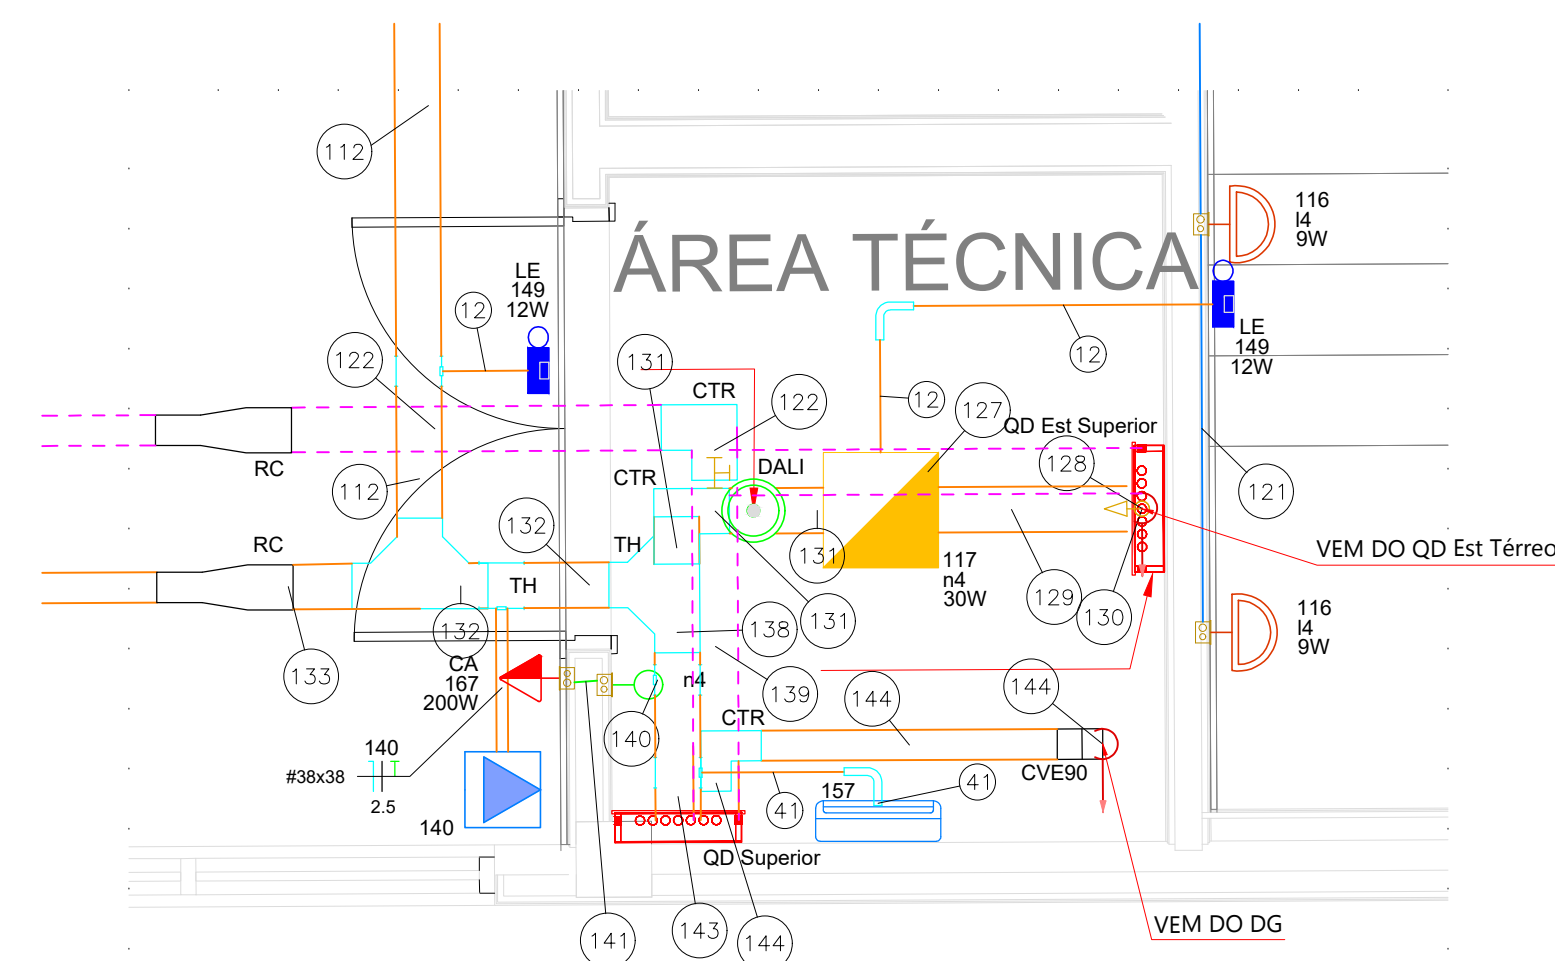

Detalhe DET-2
Escala 1:25

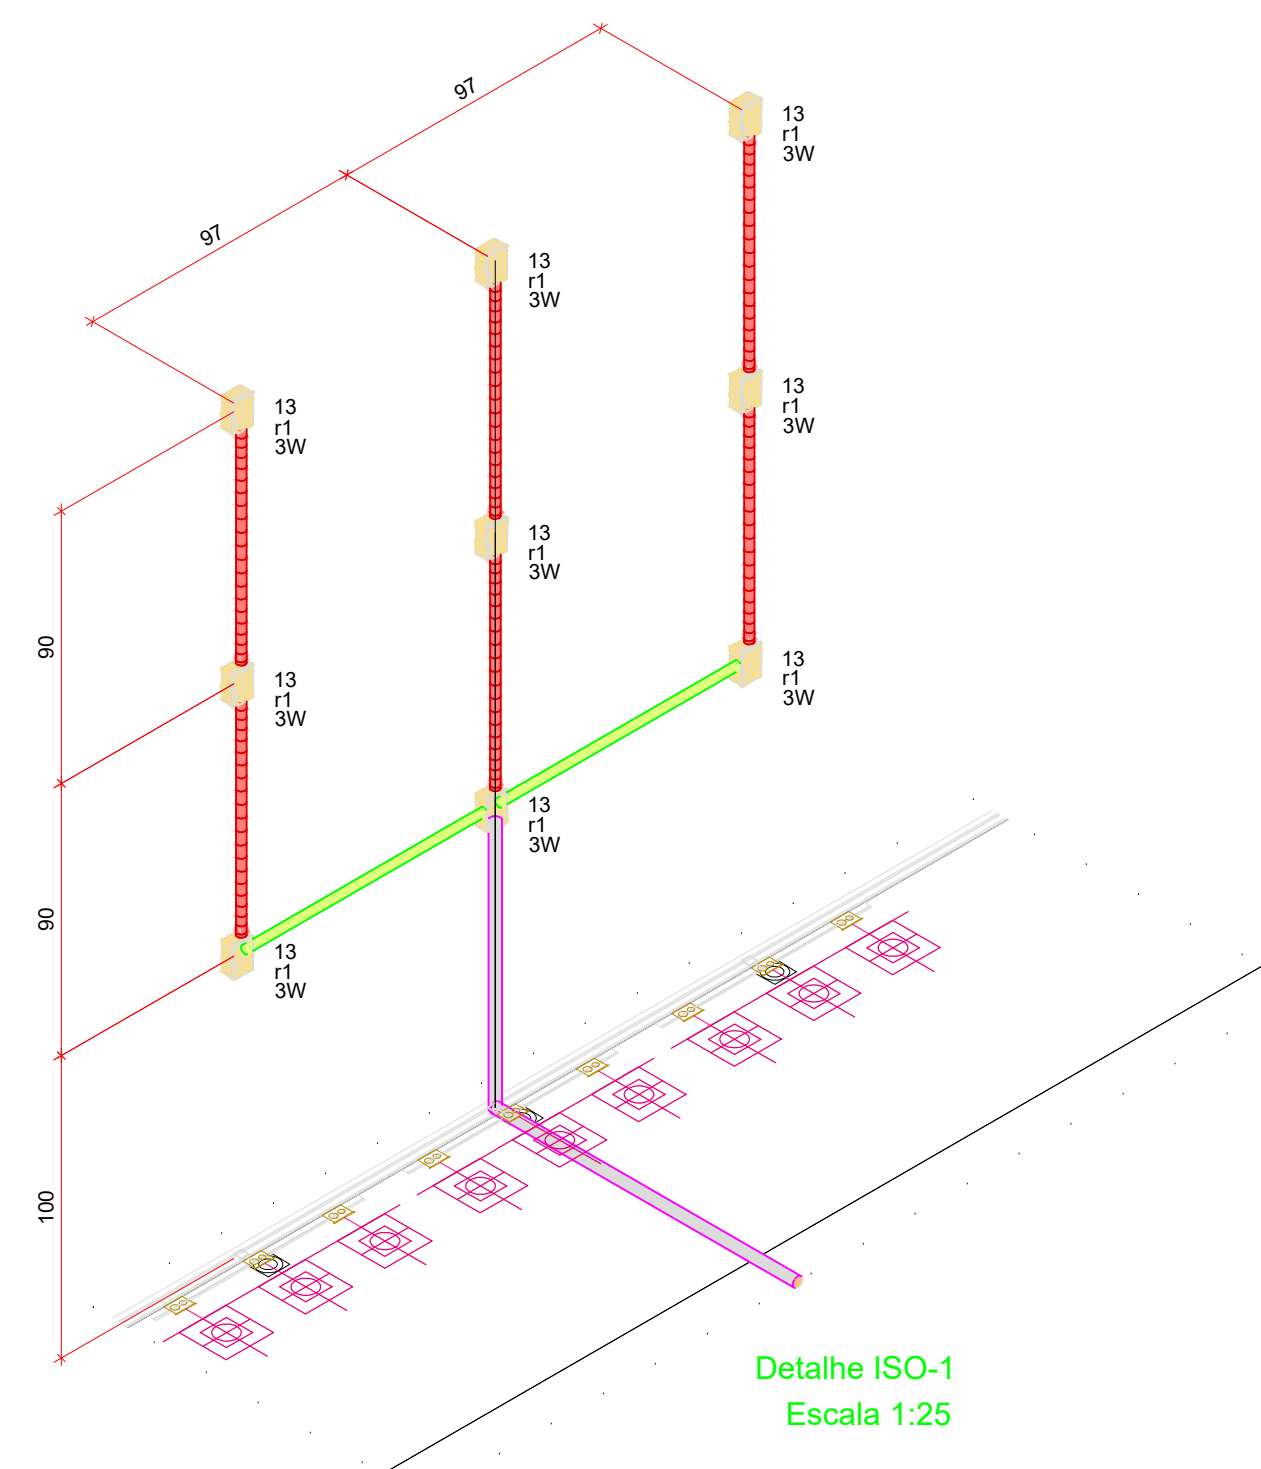

Detalhe ISO-1
Escala 1:25

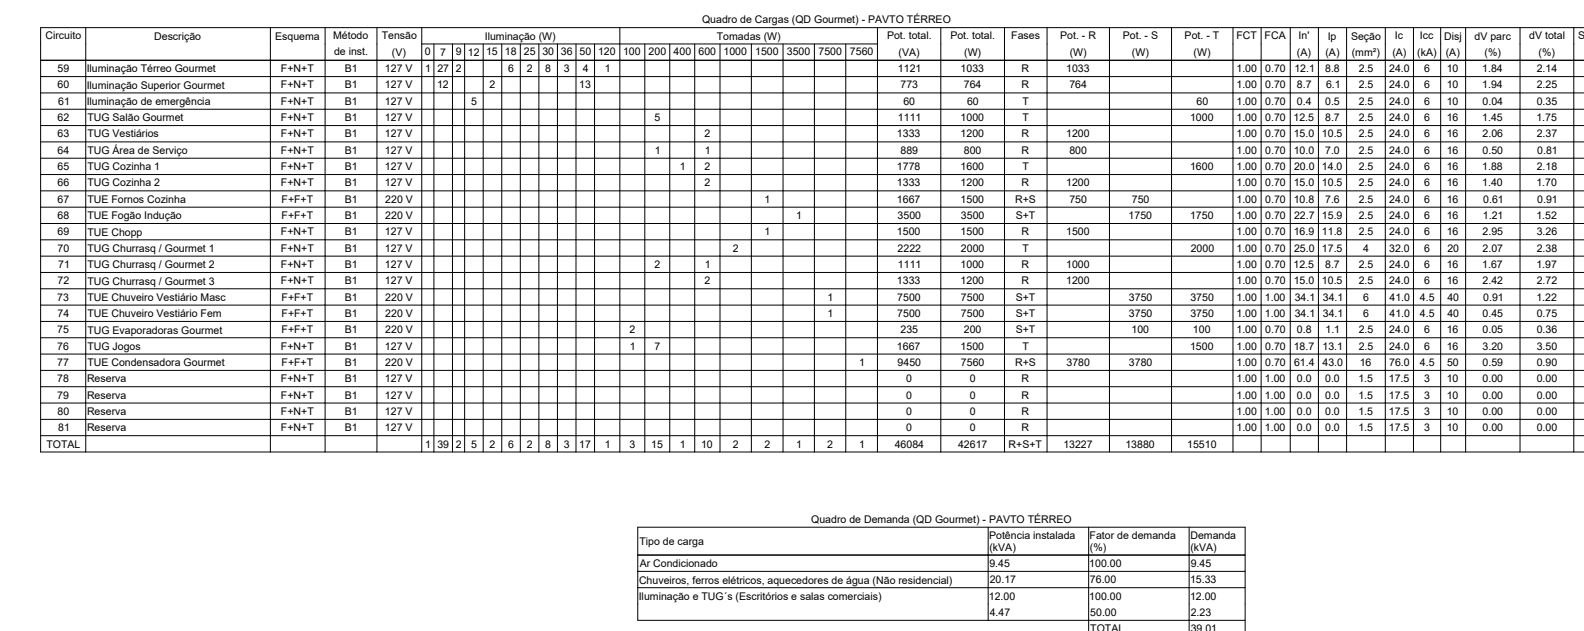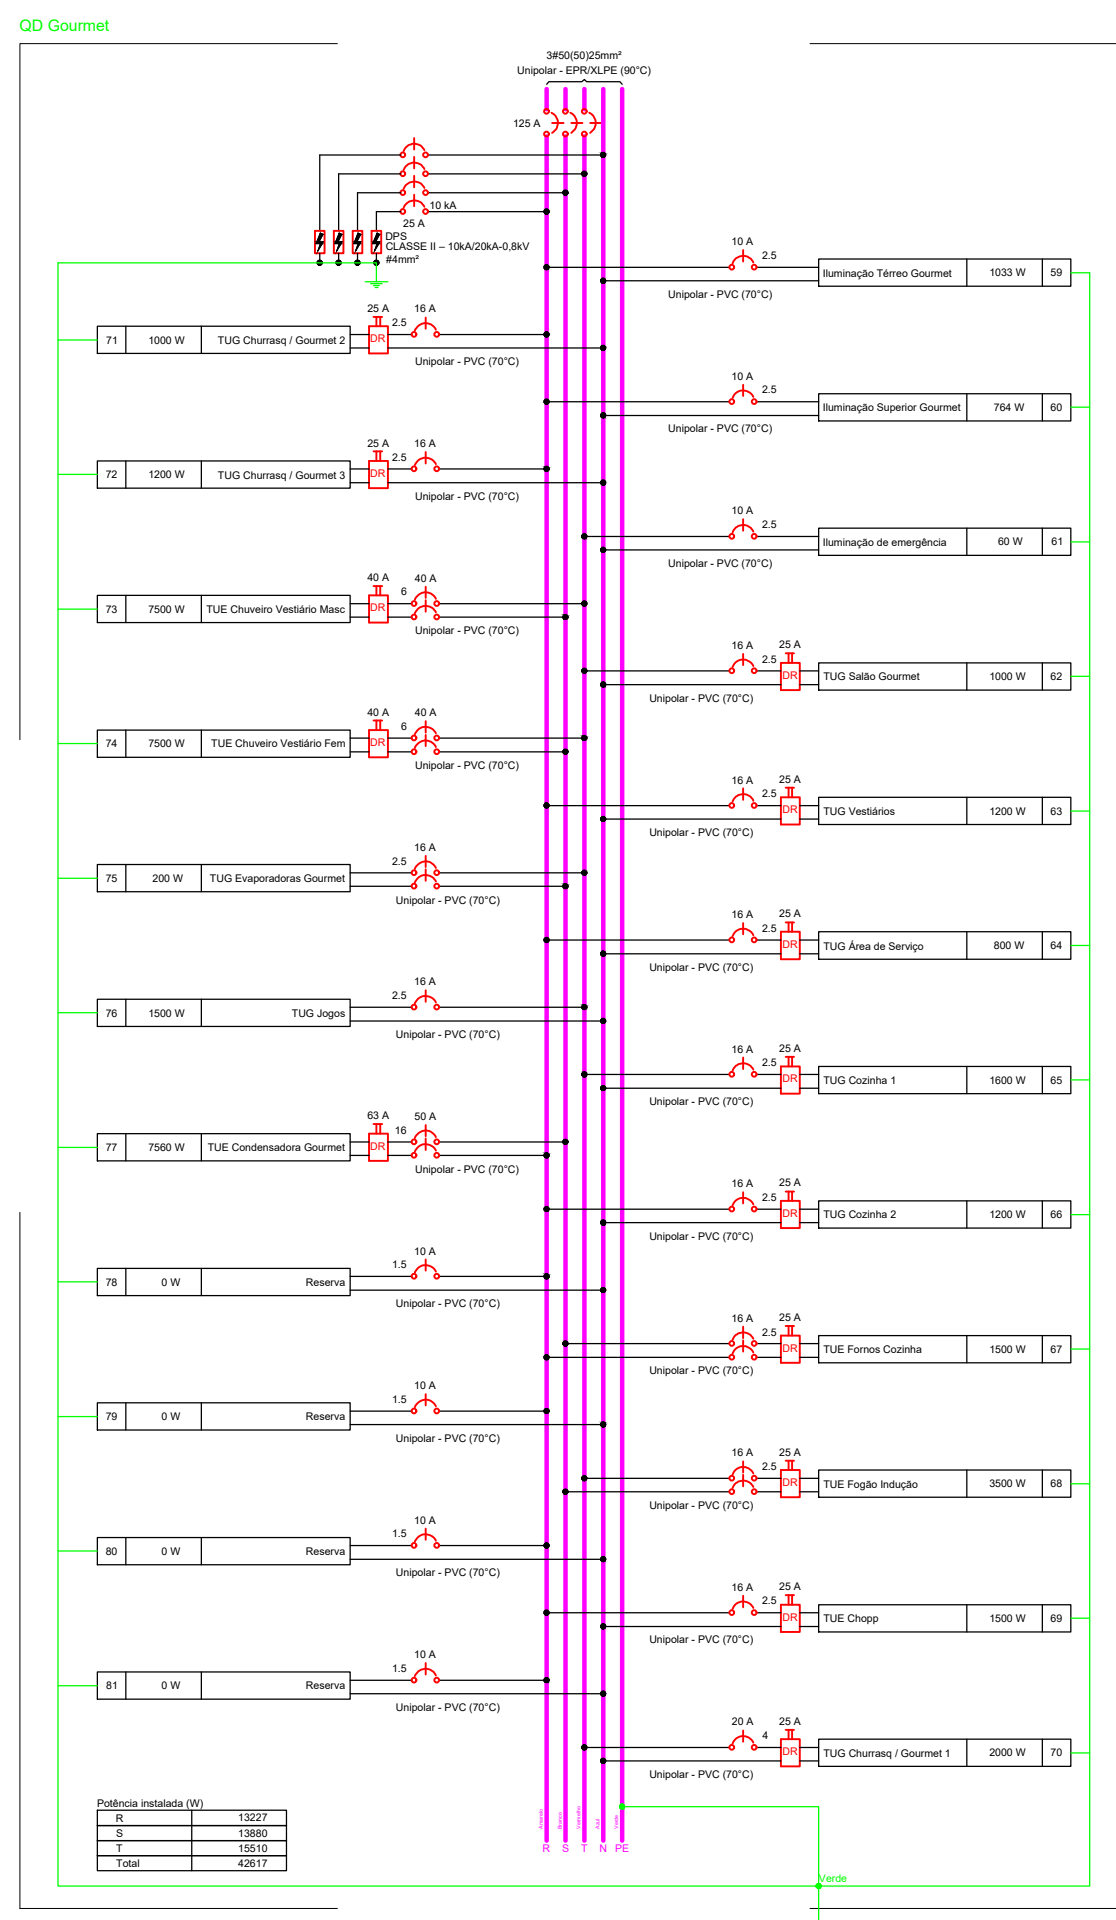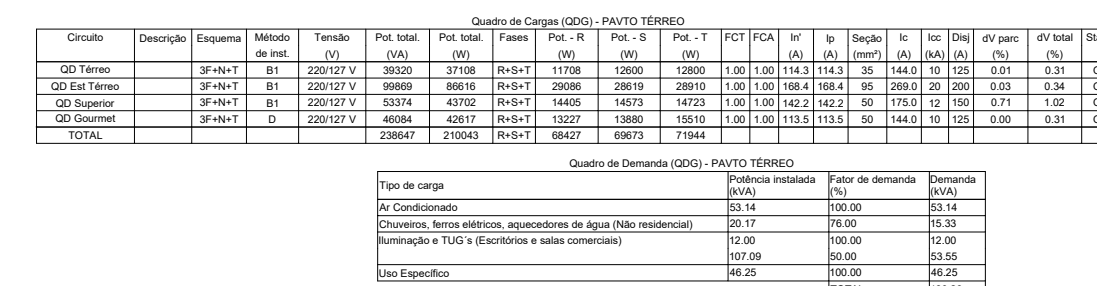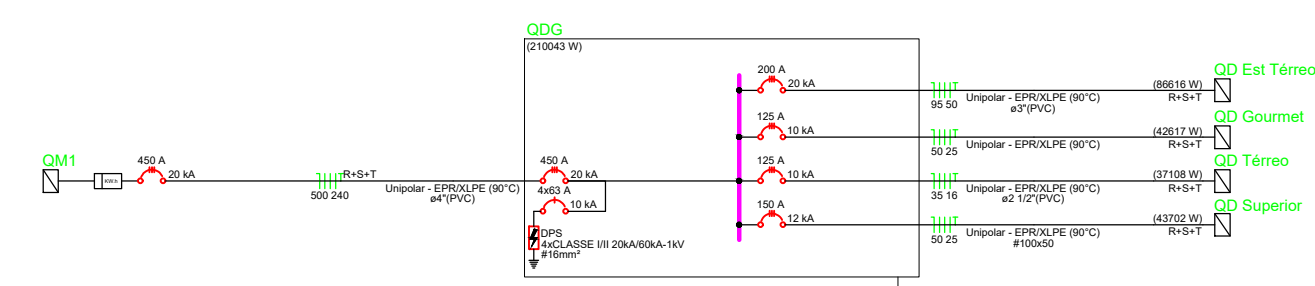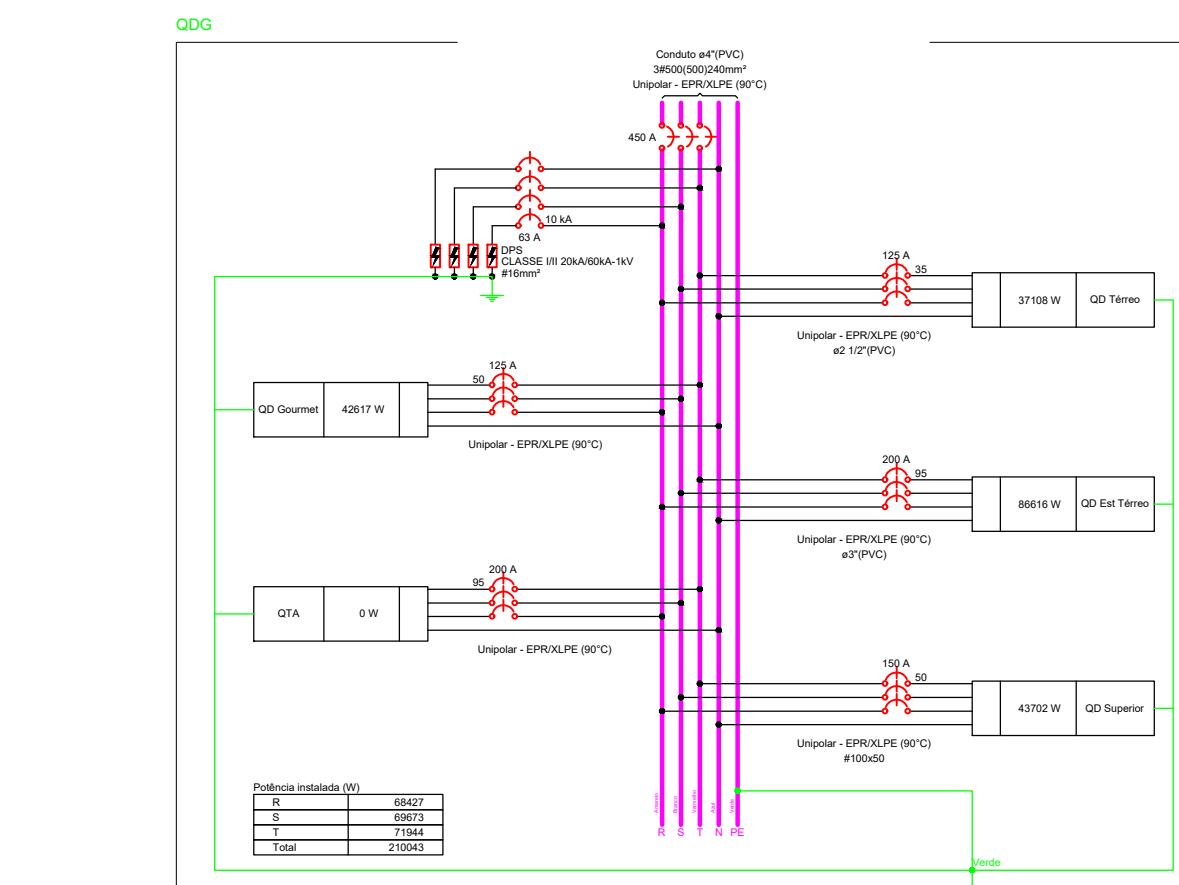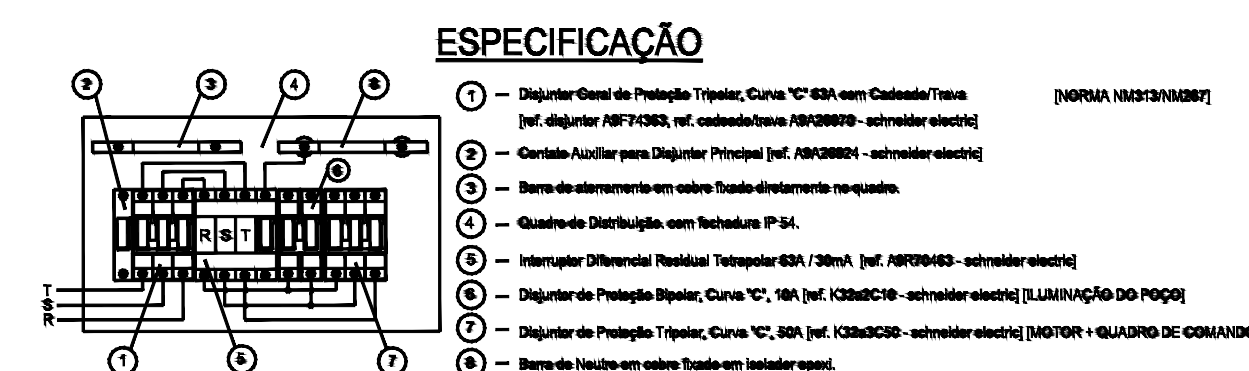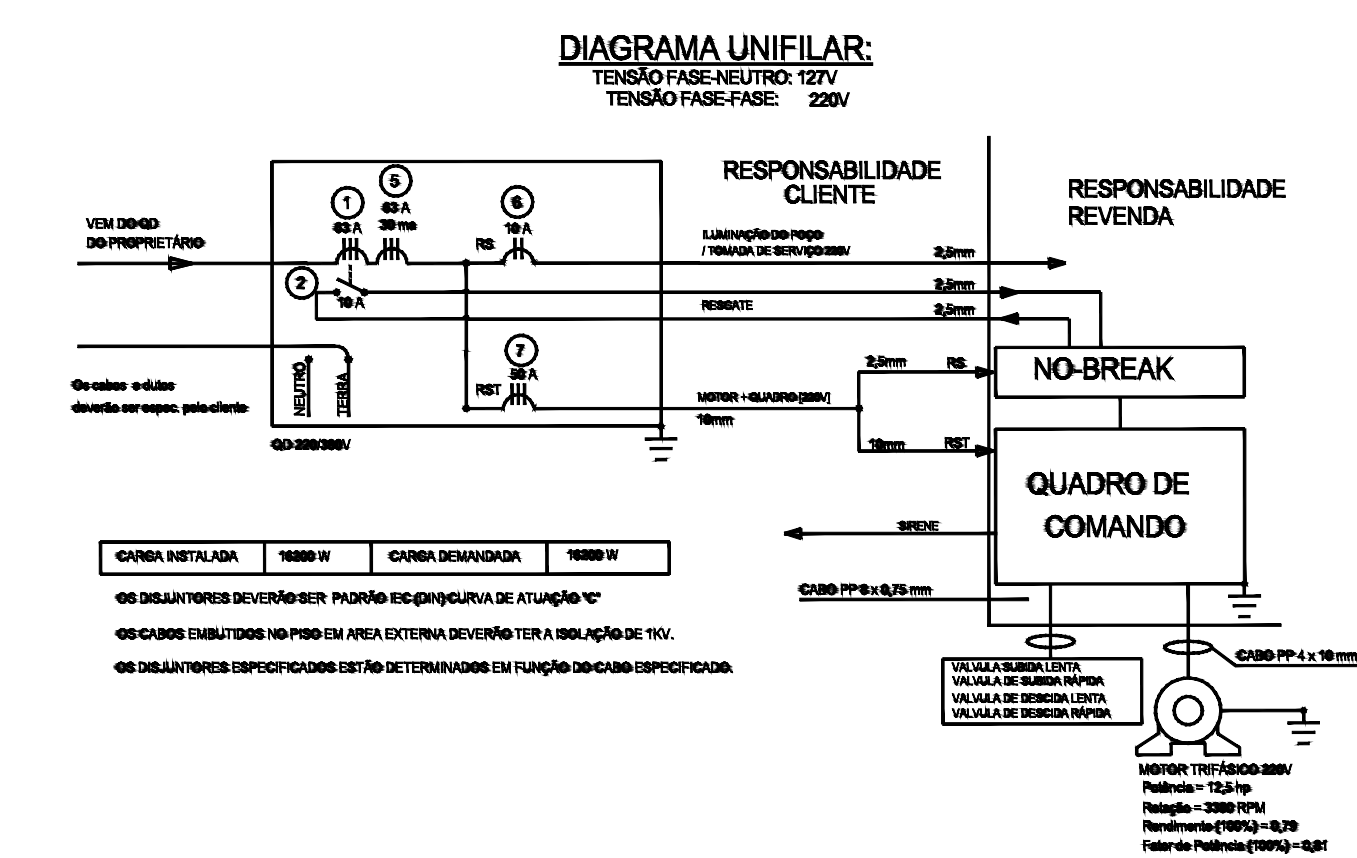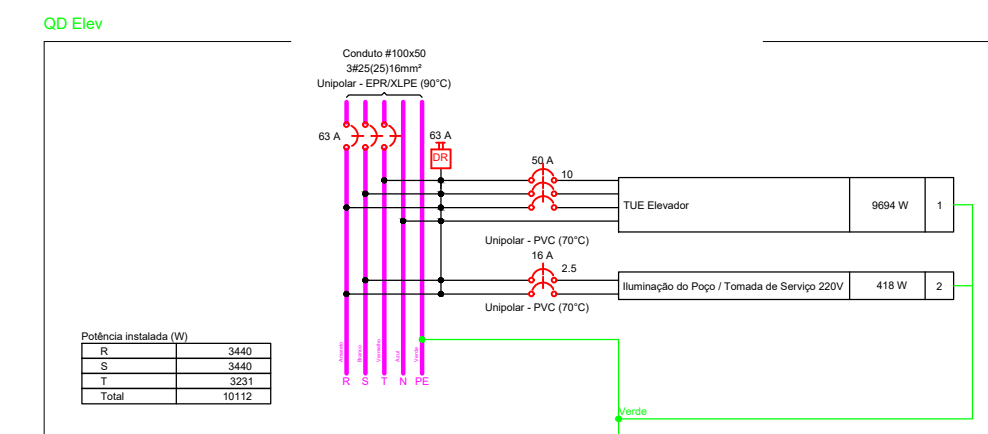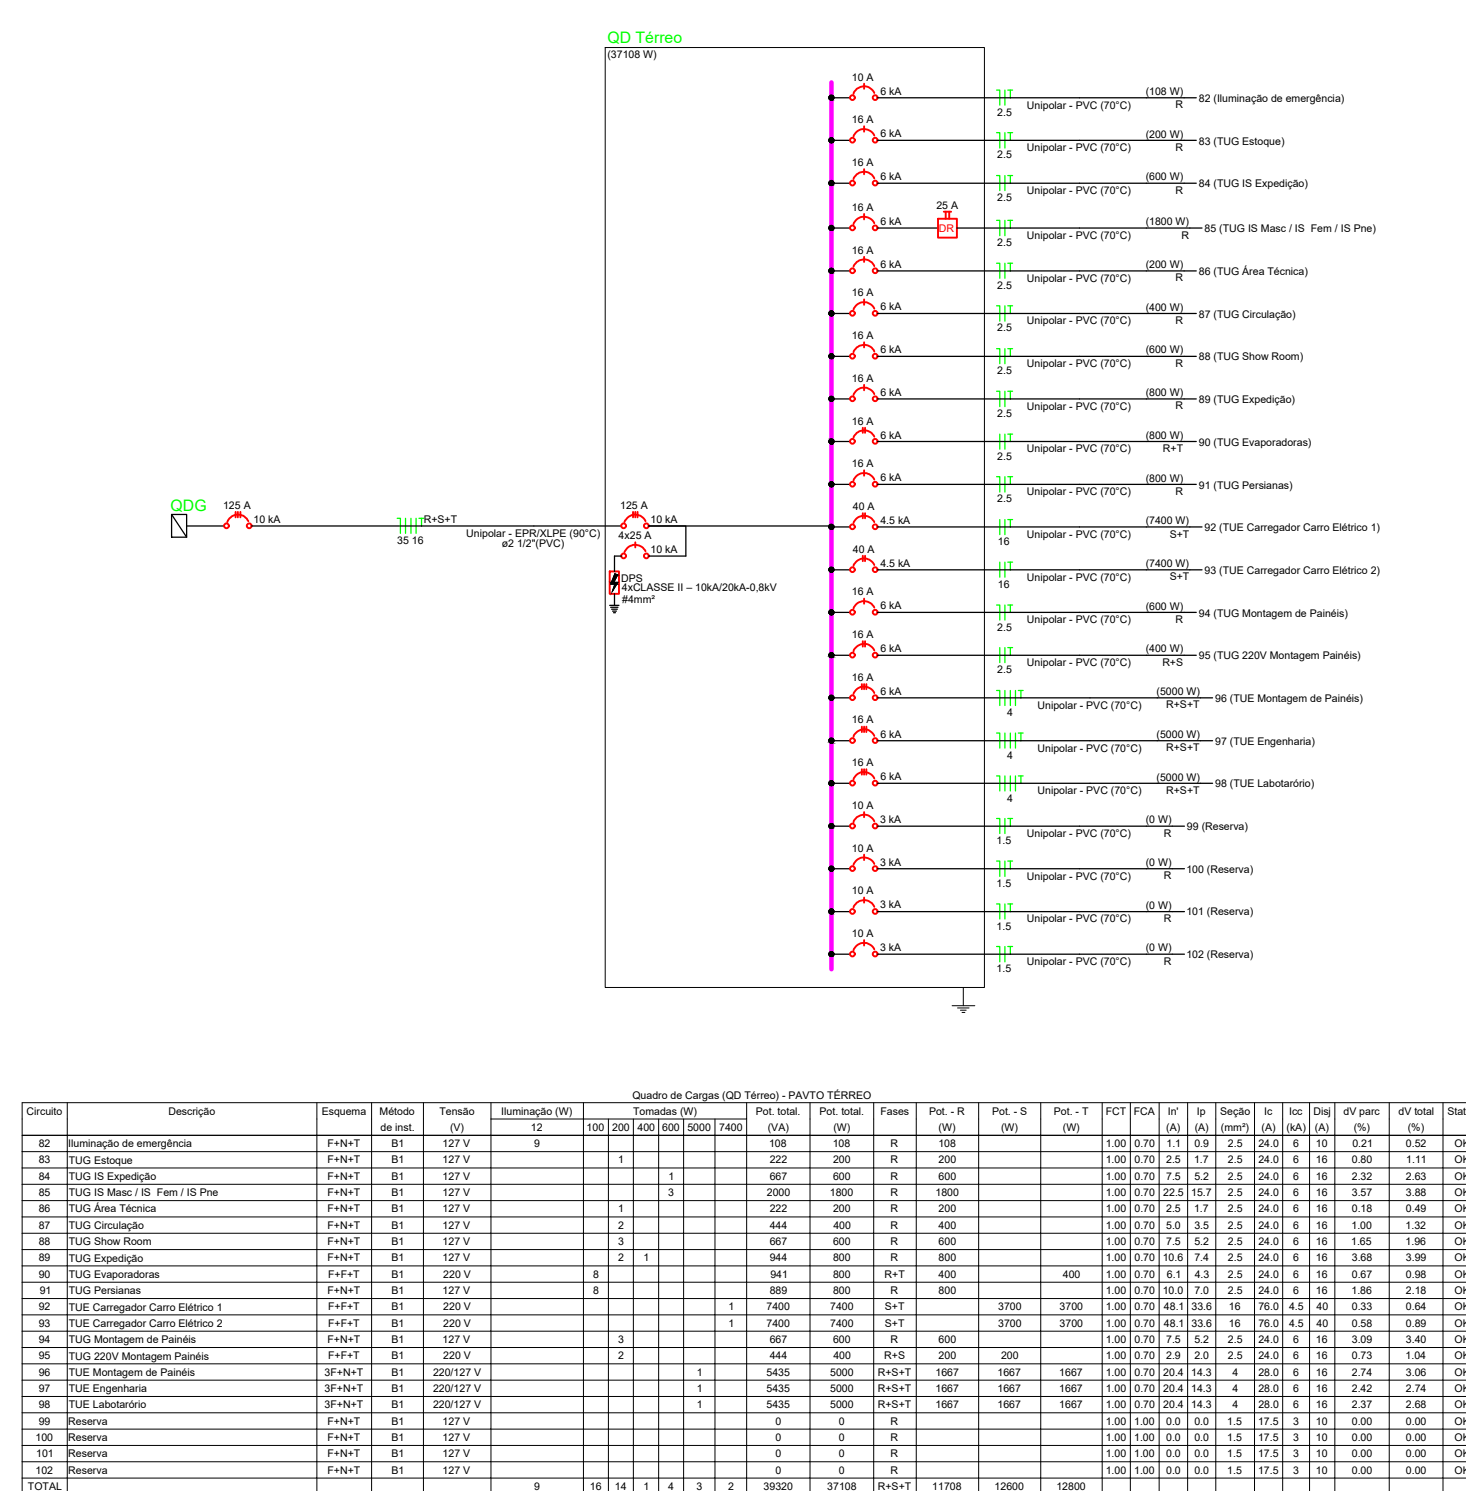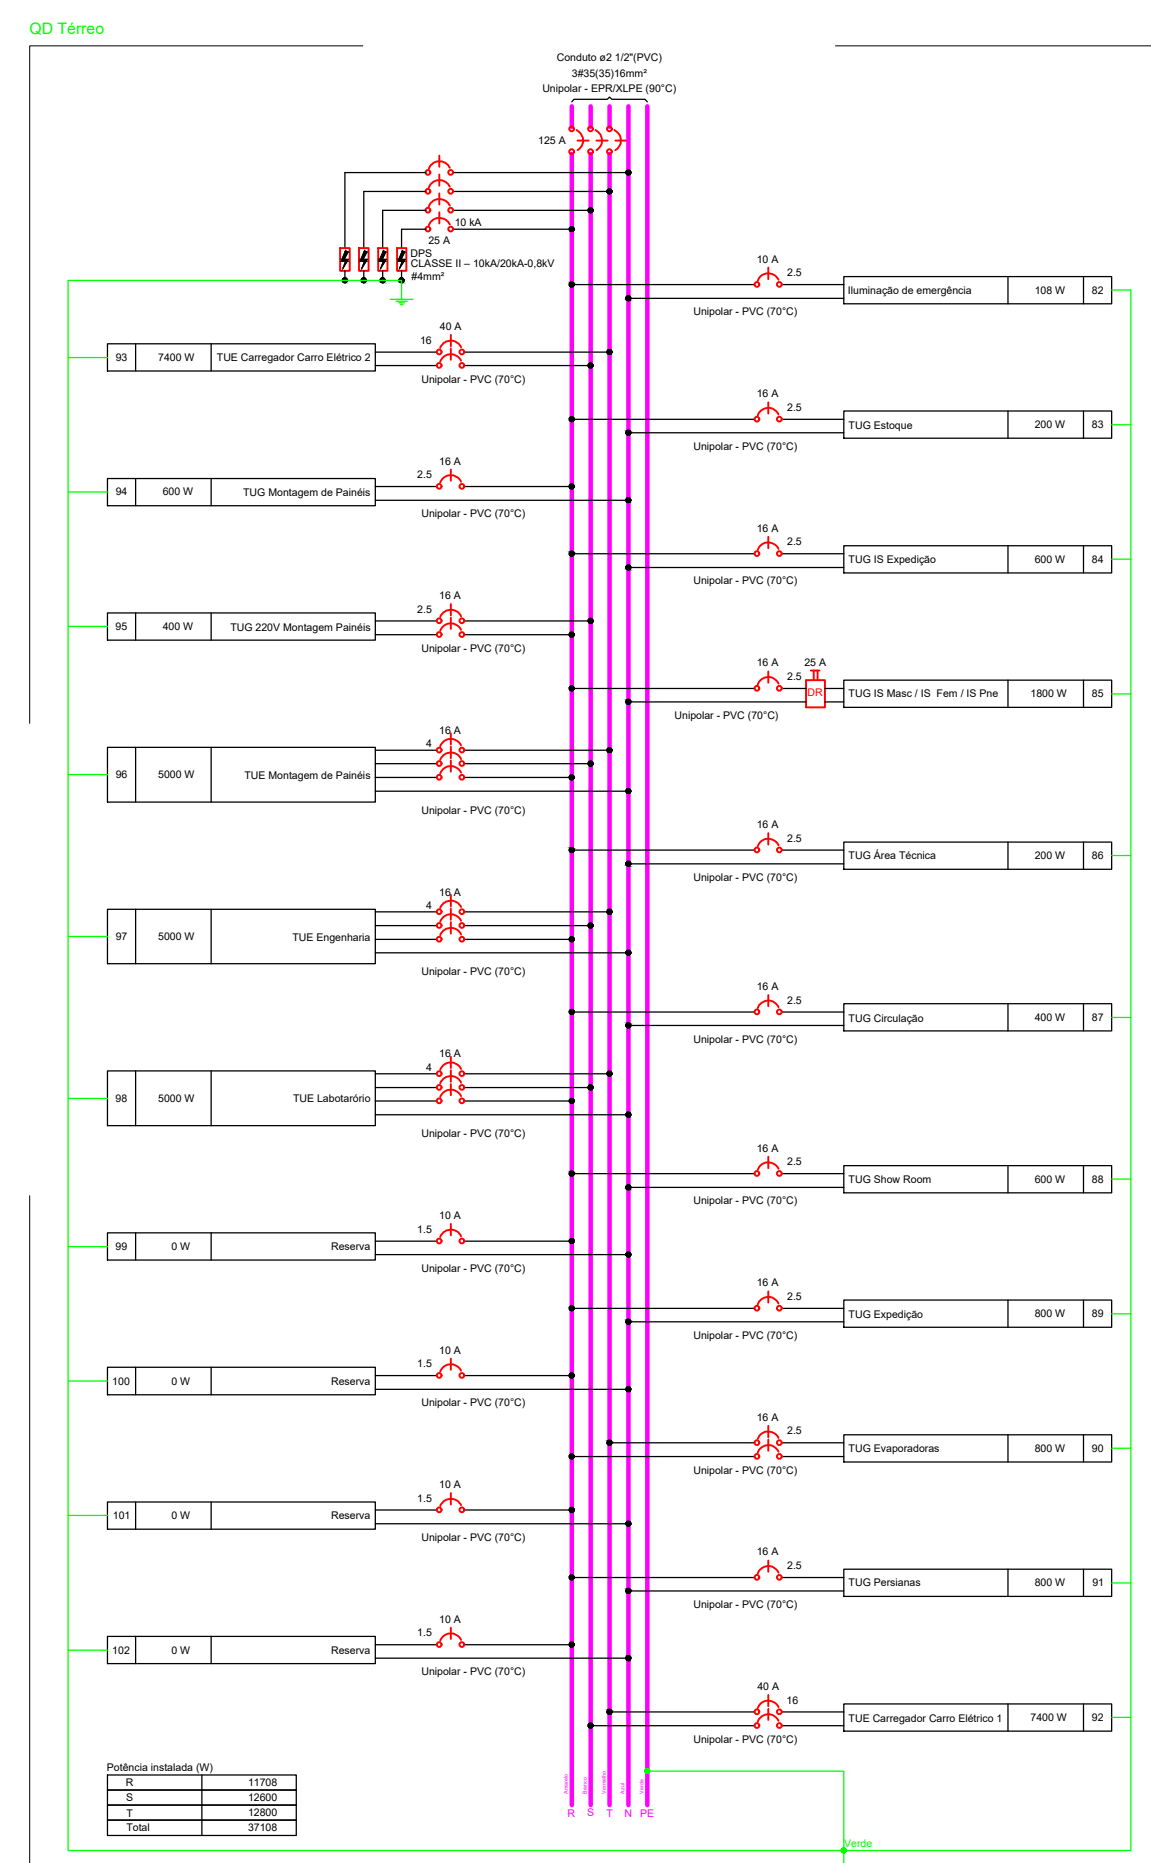

NOTA

- [illegible]